


SECCIÓN A-A'

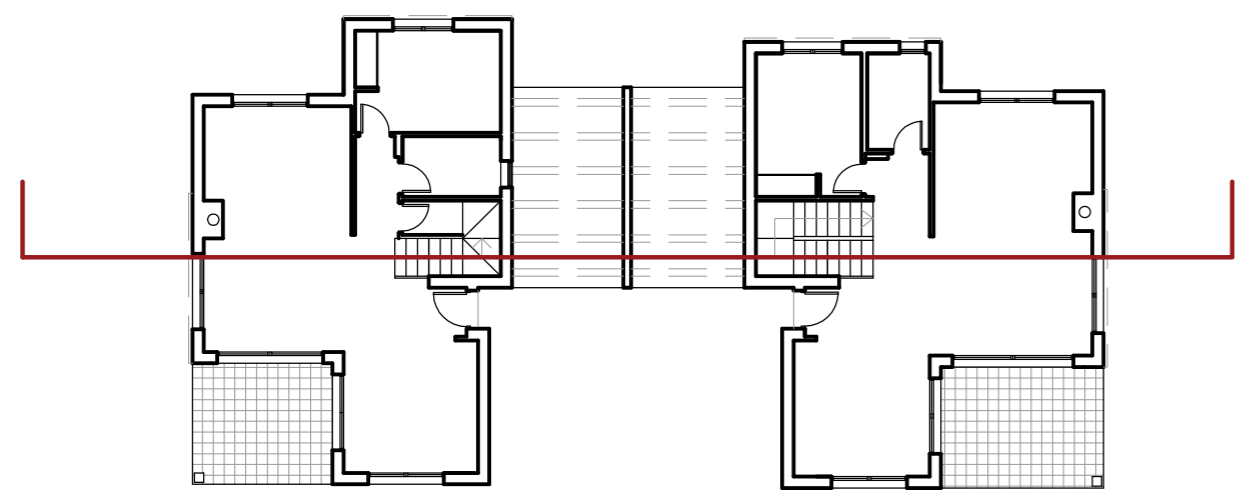

ARQUITECTO       ROSSANA PUCHALT ESTELLÉS	<b>PROYECTO BÁSICO DE DOS VIVIENDAS UNIFAMILIARES PAREADAS CON PISCINA</b>		
	EMPLAZAMIENTO C/ PERE MARCH, 53 GANDIA (VALENCIA)	PROMOTOR TOLL SPAIN HAUS, S.L.	ESCALA 1/50
	DENOMINACIÓN  <b>SECCIÓN</b>		Nº PLANO <b>07</b>
	ARQUITECTURA rospuces@arqu.upv.es	EXPEDIENTE: 21-003	FECHA: FEB - 2021